



# SITUACE DIO - 1.ČÁST

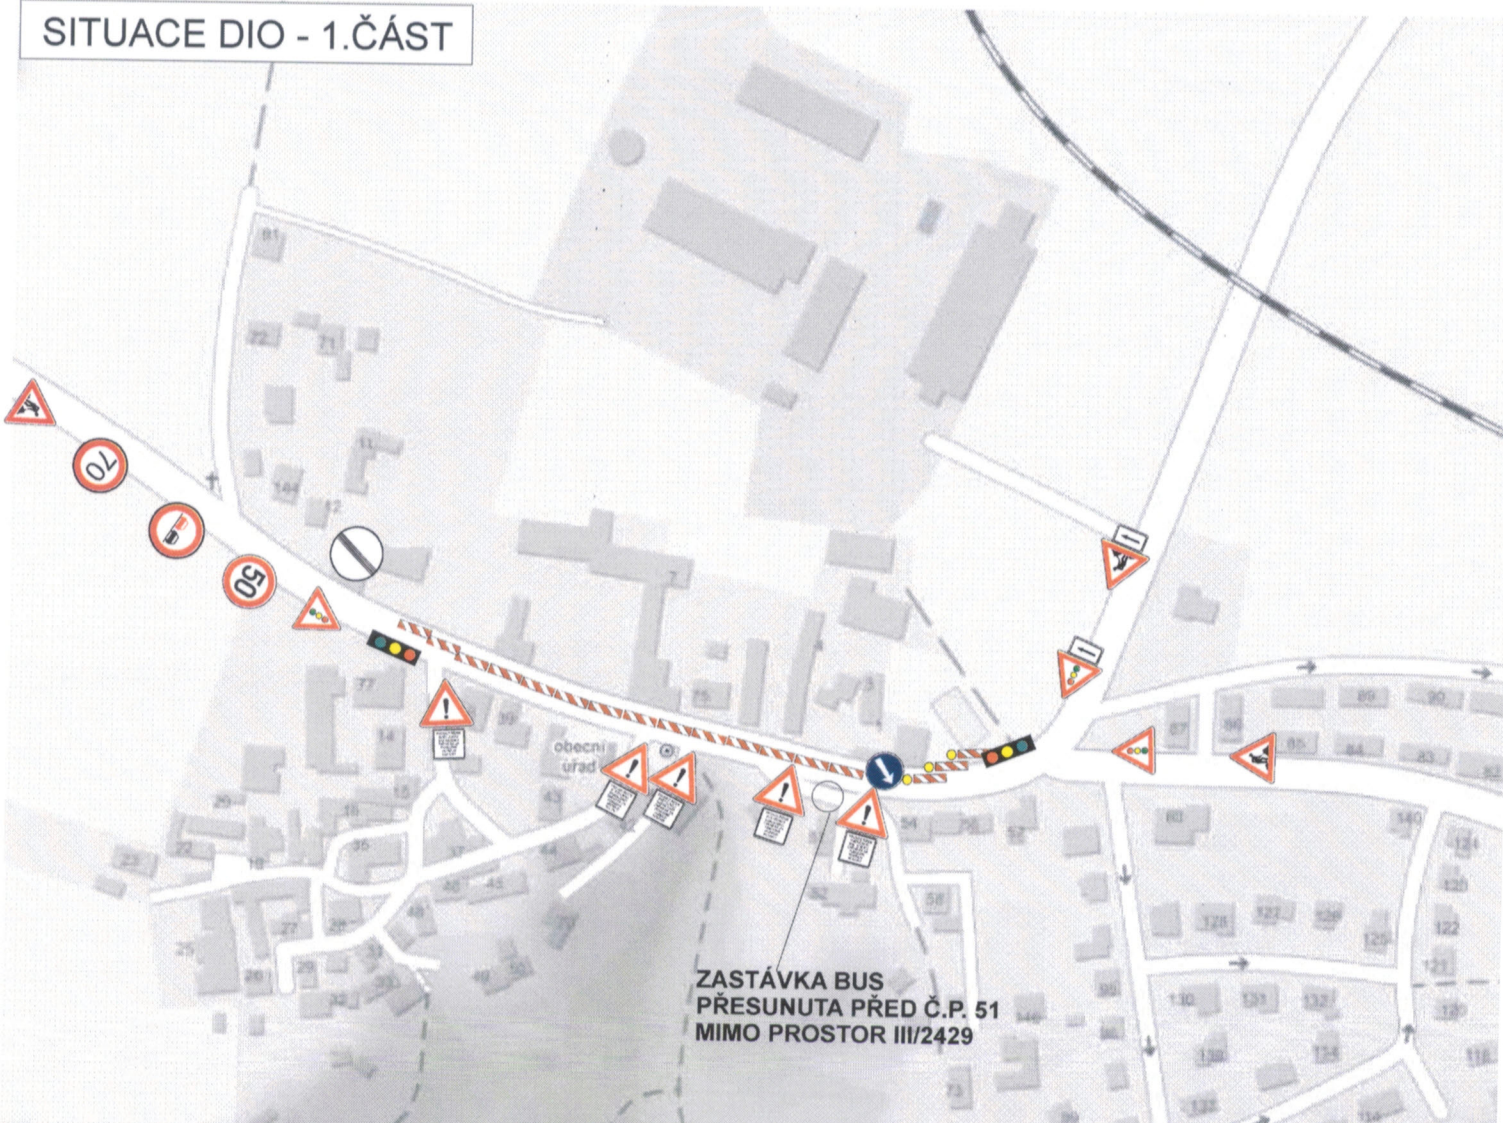

Vyobrazení DZ A22 + E13 -



PROVOZ ŘÍZEN SVĚTELNOU SIGNALIZACÍ ZARÁD SE ZA POSLEDNÍ VOZIDLO KOLONY

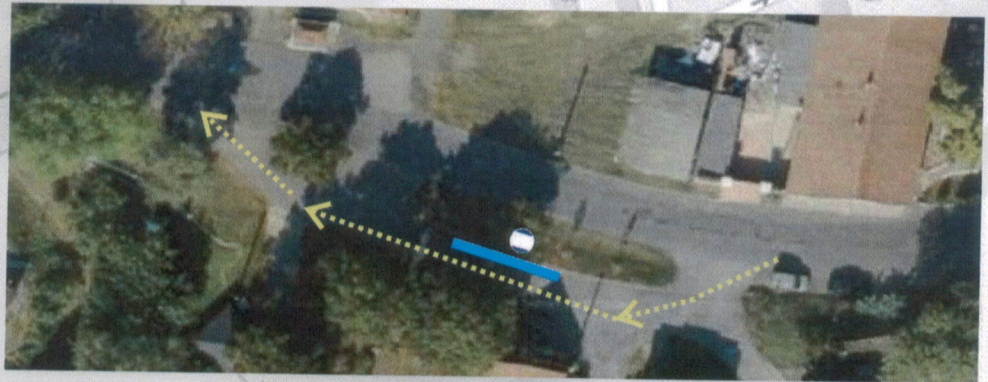

DÉLKA DOPRAVNÍHO OPATŘENÍ - 240 m

MÍSTO STAVBY:

## ZLONČICE - SILNICE III/2429

ZHOTOVITEL: USK s.r.o.  
Pod Borkem 319, 293 01 M.Boleslav  
IČO - 27138551  
kontakt - Vlasta Martínková tel. 724 761 817

NÁZEV STAVBY:  
REKONSTRUKCE POVRCHU KOMUNIKACE

PROJEKT: PŘECHODNÉ DOPRAVNÍ ZNAČENÍ - SITUACE

Datum začátku stavby: 2018 Datum ukončení stavby: 2018

POLICIE ČR, dopravní inspektorát Vlastník komunikace:

Datum vyhotovení projektu: 06 / 2018

Komunikační inženýr schválil dne:  
POLICIE ČESKÉ REPUBLIKY  
KRAJSKÉ ŘEDITELSTVÍ POLICIE  
STŘEDOČESKÉHO KRAJE  
DOPRAVNÍ INSPEKTORÁT  
276 01 MĚLNÍK  
13. 2. 2018  
3977 - 925112


Schválil dne:  
Schválil dne:

NAVRHOVAL:  
DOPRAVNÍ ZNAČENÍ MĚLNÍK s.r.o.  
Petr Hodan 603481442  
Libor Petřina 603481526  
info@dzmelnik.cz

DOPRAVNÍ ZNAČENÍ MĚLNÍK s.r.o.  
Truhlářská 998  
Mělník 27601  
Tel: 603481442; 603481526  
Fax: 315602034  
E-mail: info@dzmelnik.cz  
www.dzmelnik.cz



# SITUACE DIO - 2.ČÁST

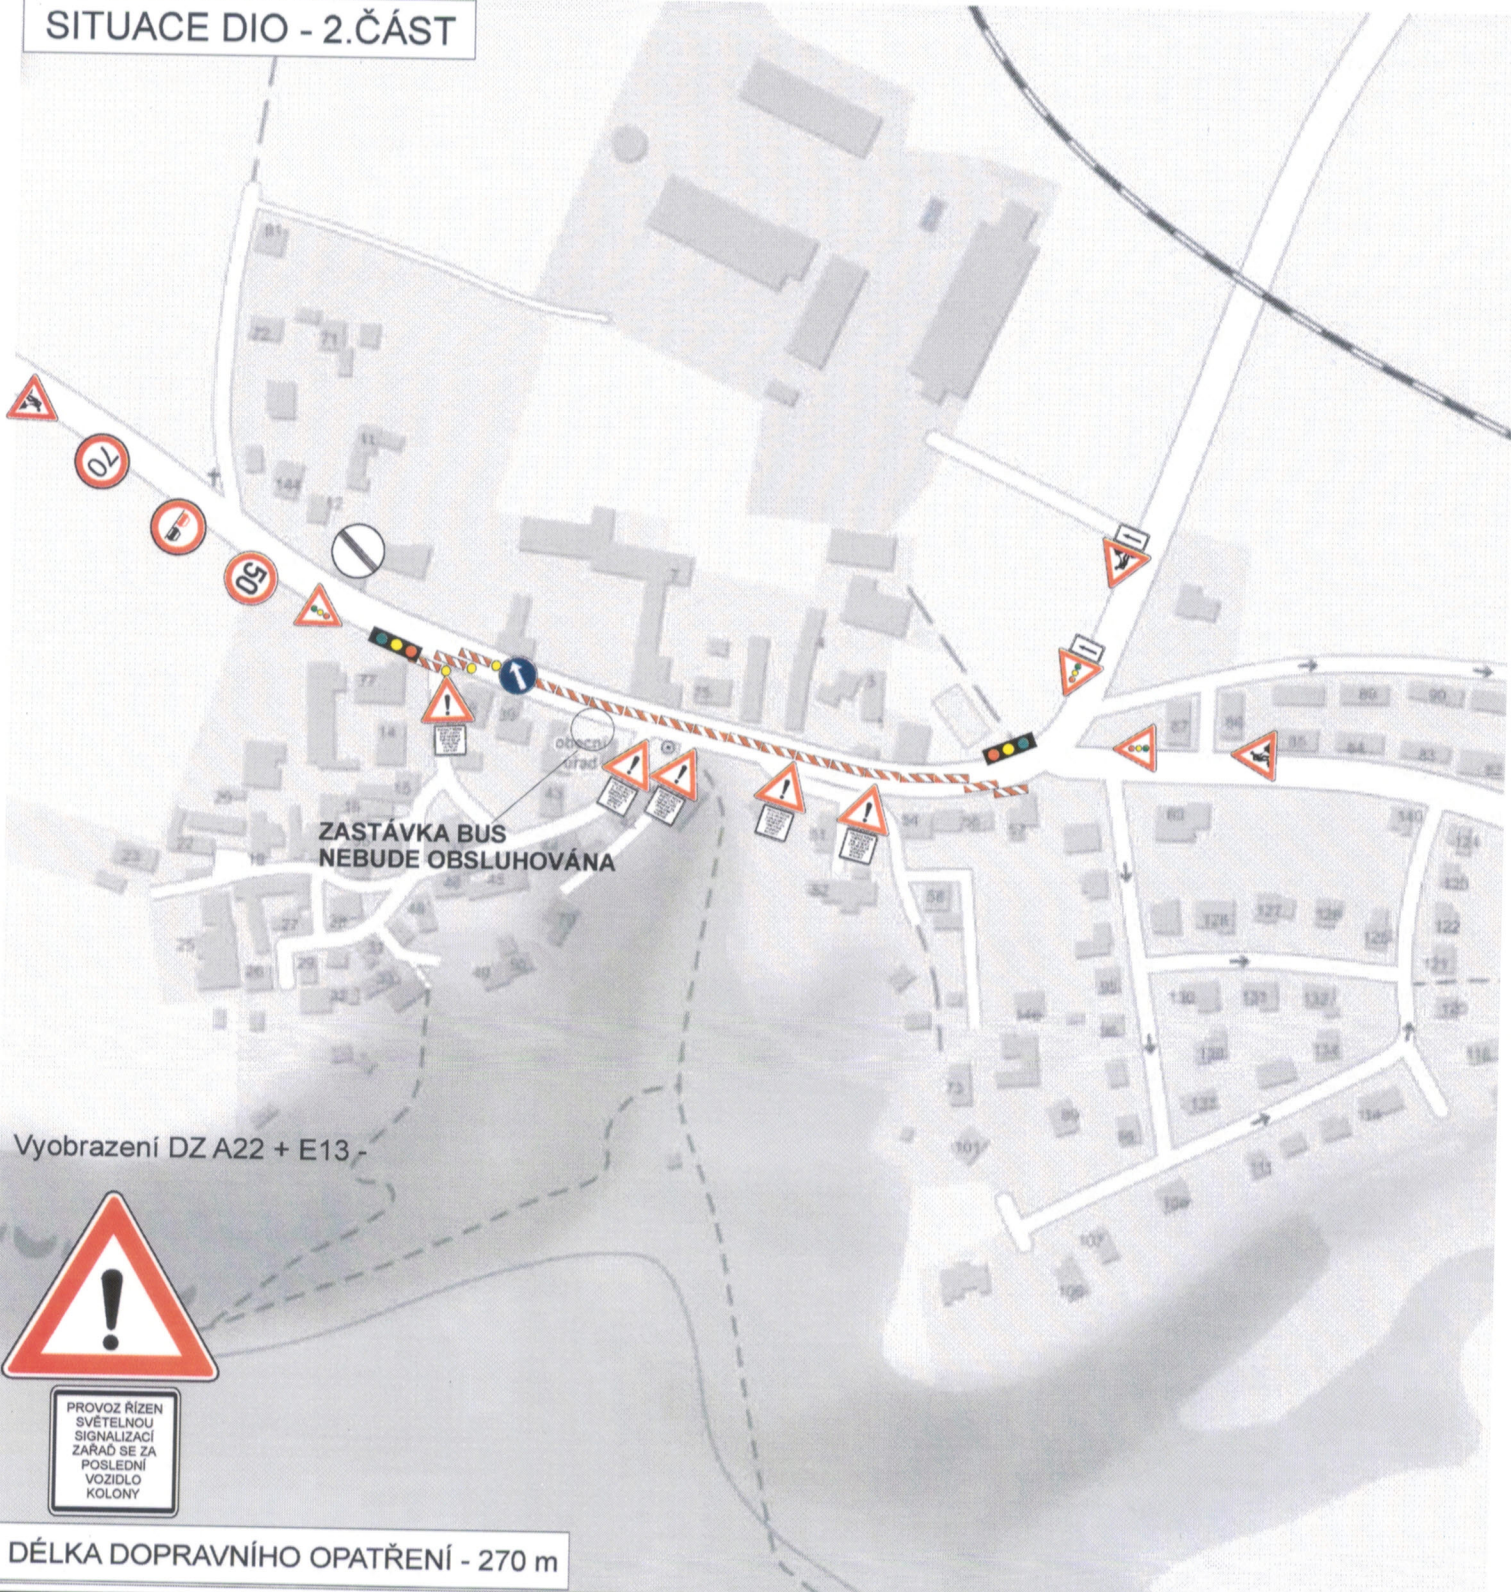

ZASTÁVKA BUS  
NEBUDE OBSLUHOVÁNA

Vyobrazení DZ A22 + E13 -



PROVOZ ŘÍZEN  
SVĚTLNOU  
SIGNALIZACÍ  
ZAŘAÐ SE ZA  
POSLEDNÍ  
VOZIDLO  
KOLONY

DĚLKA DOPRAVNÍHO OPATŘENÍ - 270 m

<b>MÍSTO STAVBY:</b>		<b>ZHOTOVITEL:</b> USK s.r.o. Pod Borkem 319, 293 01 M.Boleslav IČO - 27138551 kontakt - Vlasta Martínková tel. 724 761 817	
<b>ZLONČICE - SILNICE III/2429</b>		<b>NÁZEV STAVBY:</b> REKONSTRUKCE POVRCHU KOMUNIKACE	
<b>PROJEKT:</b> PŘECHODNÉ DOPRAVNÍ ZNAČENÍ - SITUACE		<b>Datum začátku stavby:</b> 2018	<b>Datum ukončení stavby:</b> 2018
<b>POLICIE ČR, dopravní inspektorát</b> <small>Komunikační inženýr schválil dne:</small>	<b>Vlastník komunikace:</b> <small>Schválil dne:</small>	<b>Datum vyhotovení projektu:</b> 06 / 2018	 <b>DOPRAVNÍ ZNAČENÍ MĚLNÍK s.r.o.</b> Truhlářská 998 Mělník 27601 Tel: 603481442, 603481526 Fax: 315602034 E-mail info@dzmelnik.cz www.dzmelnik.cz
POLICIE ČESKÉ REPUBLIKY KRAJSKÉ ŘEDITELSTVÍ POLICIE STŘEDOČESKÉHO KRAJE DOPRAVNÍ INSPEKTORÁT 276 01 MĚLNÍK 13.7. 2018 5622-135/18	[Signature] 10.9.	<b>NAVRHOVAL:</b> DOPRAVNÍ ZNAČENÍ MĚLNÍK s.r.o. Petr Hodan 603481442 Libor Petřina 603481526 info@dzmelnik.cz	